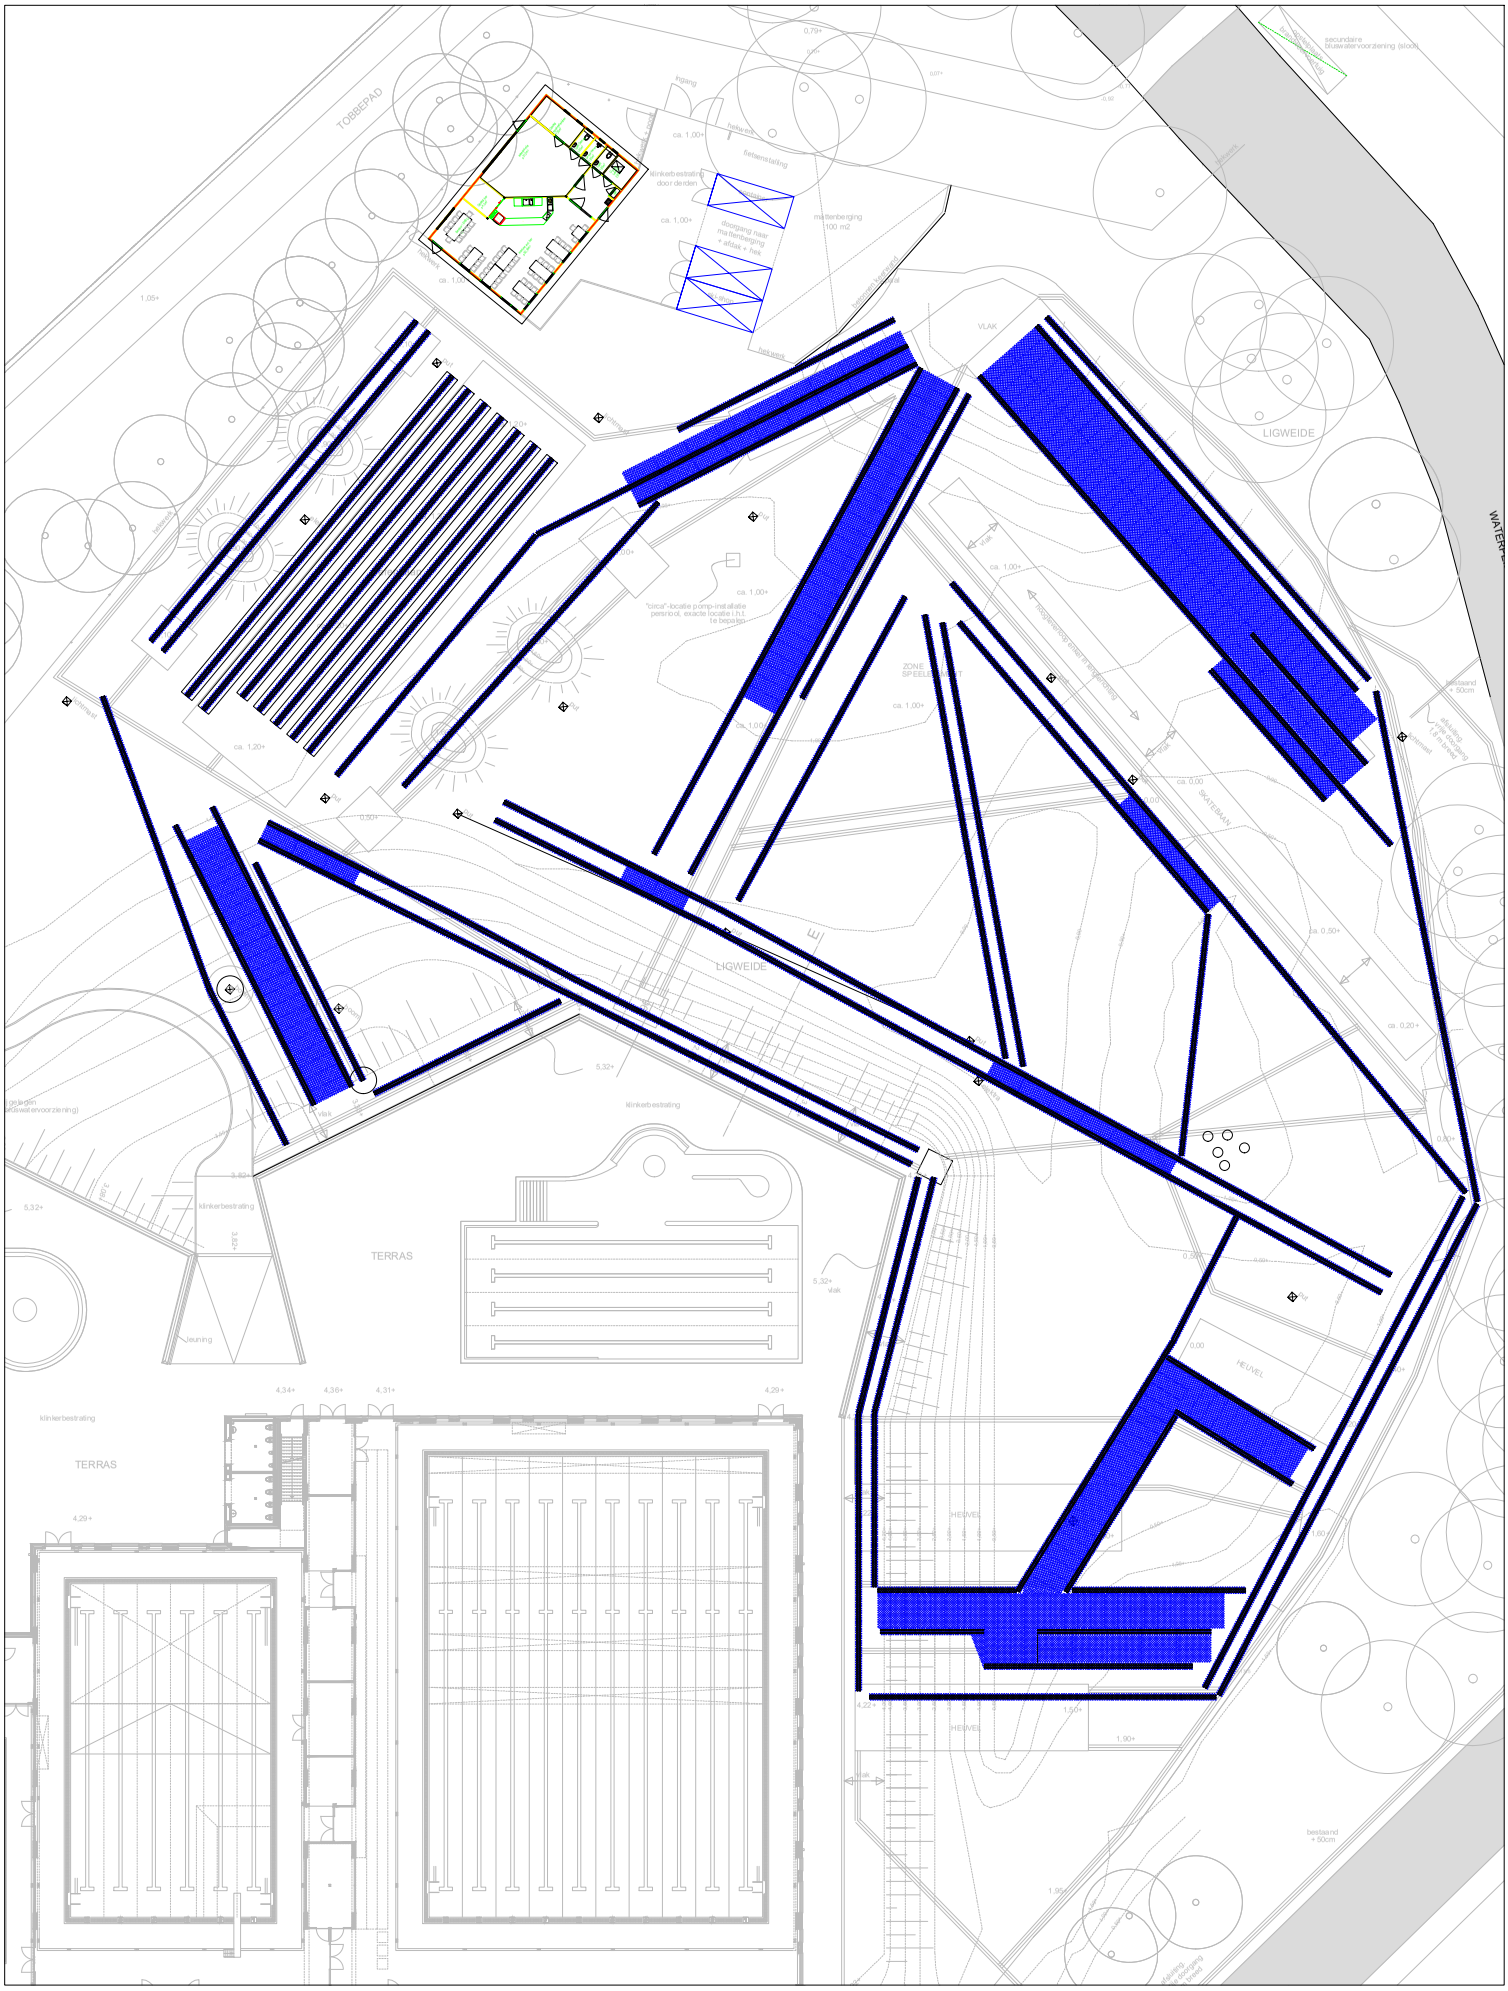
TOBBEPAD
LIGWEIDE
TERRAS
HEUVEL
klinkerbestrating
ingang
hekwerk
fietsenstalling
mattenberging
100 m2
doorgang naar
mattenberging
+ afdak + hek
"circa"-locatie pomp-installatie
persriool, exacte locatie i.h.t.
te bepalen
ZONE
SPEELEN
SKATEBAAN
secundaire
bluswatervoorziening (slook)
bestaand
+ 50cm
jeuning
vlak
ca. 1,00+
ca. 1,20+
ca. 0,00
ca. 0,50+
ca. 0,20+
4,34+
4,36+
4,31+
4,29+
5,32+
1,50+
1,90+